


ΕΦΗΜΕΡΙΣ ΤΗΣ ΚΥΒΕΡΝΗΣΕΩΣ

ΤΗΣ ΕΛΛΗΝΙΚΗΣ ΔΗΜΟΚΡΑΤΙΑΣ

ΤΕΥΧΟΣ ΤΕΤΑΡΤΟ **Αρ. Φύλλου 536**

23 Ιουνίου 2004

ΠΕΡΙΕΧΟΜΕΝΑ

ΑΠΟΦΑΣΕΙΣ

ΑΠΟΦΑΣΕΙΣ

Αριθ. 2272 (1)

Κήρυξη αναδασωτέας έκτασης, εμβαδού 1,760 στρεμμάτων στη θέση «Σπαρτιά» Δημοτικού Διαμερίσματος Κλειστού, Δήμου Πέτα, Ν. Άρτας.

Ο ΓΕΝΙΚΟΣ ΓΡΑΜΜΑΤΕΑΣ ΠΕΡΙΦΕΡΕΙΑΣ ΗΠΕΙΡΟΥ

Έχοντας υπόψη:

1. Τις διατάξεις του Ν. 2503/1997 «Διοίκηση, Οργάνωση, Στελέχωση της Περιφέρειας ρύθμιση θεμάτων για την τοπική αυτοδιοίκηση και άλλες διατάξεις».

2. Τις διατάξεις του άρθρου 24 παρ 1 και του άρθρου 117 παρ. 3 του Συντάγματος.

3. Τις διατάξεις του Ν. 998/1979 «Περί Προστασίας των Δασών κ.λ.π.» και ειδικότερα:

α) Του άρθρου 41 παρ. 1.

β) Του άρθρου 38 παρ. 1.

4. Τις διατάξεις του άρθρου 12 του Ν. 2040/1992 «Περί ρύθμισης θεμάτων αρμοδιότητας Υπ. Γεωργίας κ.λ.π.).

5. Την με αριθμ. 20446/17.9.2001 απόφαση της Περιφέρειας Ηπείρου «Περί μεταβίβασης αρμοδιοτήτων και παροχής εξουσιοδότησης υπογραφής αποφάσεων, εγγραφών κ.λ.π.».

6. Τις υπ' αριθμ. Διαταγές του Υπουργείου Γεωργίας:

α) 160417/1180/8.7.1980.

β) 83554/6294/ .7.1993.

7. Την υπ' αριθμ. 2150/25.5.2004 πρόταση της Δ/νσης Δασών Άρτας, για κήρυξη αναδασωτέας της έκτασης που κάηκε και για την προστασία και την φυσική αποκατάσταση της βλάστησης, αποφασίζουμε:

Κηρύσσουμε αναδασωτέα, με σκοπό την αποκατάσταση της δασικής βλάστησης που κάηκε την 10η Απριλίου 2004, έκταση εμβαδού 1,760 στρεμμάτων που βρίσκεται στη θέση «Σπαρτιά» του Δημοτικού Διαμερίσματος Κλειστού του Δήμου Πέτα, Ν. Άρτας.

Προσδιορίζεται από τα στοιχεία: Α, Β, Γ, Δ και έχει όρια:

Ανατολικά: Δάσος αειφ. πλατύφυλλων.

Δυτικά: Επαρχιακή οδό Άρτας - Τρικάλων.

Βόρεια: Δάσος αειφ. πλατύφυλλων και αγρόκτημα.

Νότια: Δάσος αειφ. πλατύφυλλων.

Όπως φαίνεται στο συνημμένο διάγραμμα που αποτελεί αναπόσπαστο μέρος της απόφασης αυτής.

Η απόφαση αυτή να δημοσιευθεί στην Εφημερίδα της Κυβερνήσεως.

Άρτα, 28 Μαΐου 2004


Ο Γενικός Γραμματέας Περιφέρειας

ΔΗΜ. ΠΑΠΑΖΑΧΟΣ

ΕΛΛΗΝΙΚΗ ΔΗΜΟΚΡΑΤΙΑ
ΠΕΡΙΦΕΡΕΙΑ ΗΠΕΙΡΟΥ
ΓΕΝ. Δ/ΝΣΗ ΠΕΡΙΦΕΡΕΙΑΣ
Δ/ΝΣΗ ΔΑΣΩΝ ΑΡΤΑΣ

ΤΟΠΟΓΡΑΦΙΚΟ ΔΙΑΓΡΑΜΜΑ

ΘΕΣΗ: Σπαρτιά Κλεισούρα Μέτα
ΕΜΒΑΔΟ: 1,760 στρέμματα
κάηκε στις 10-4-04,
Κηρύχθηκε αναδασωτέα με
την αριθμ. 2272/2-6-04 απόφαση
Γεν. Γραμματέα Περιφ. Ηπείρου

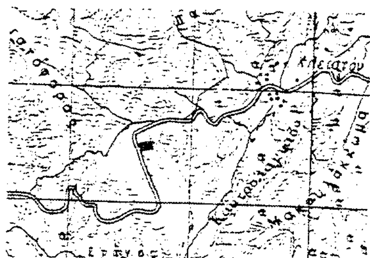


▪ Θέση πυρκαγιάς

Εξασφάλιση Προσδιορισμός

Η έκταση που κάηκε βρίσκεται ακριβώς στο 10ο χλμ της Επαρχιακής οδού Άρτας-Τριάφων

ΚΛΙΜΑΚΑ 1:100

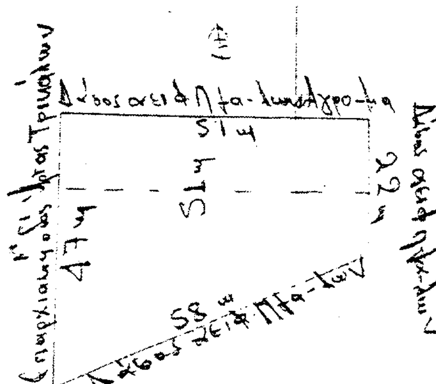

Ο
ΓΕΝ. ΓΡΑΜ. ΠΕΡΙΦ. ΗΠΕΙΡΟΥ
Δημ. ...

$$Ε = \frac{(47+22)\cdot 51}{2} = 1{,}760 \text{ στρ}$$

Άρτα 25-5-04	Άρτα 25-5-04	Ιωάννινα 28-5-04	Ιωάννινα 28-5-04
	Ο Δ/ντής Δασών Άρτας		Ο Γεν. Γραμ. Περιφ. Ηπείρου
			...ΙΛΕΙΟΣ Μ. ΓΙΤΣΕΛΟΣ

Ανδρέας Νάκης
Δασοπόνος με Α' βαθ.

Ιωάννης Θεοδ. Πολύτζος
Δασολόγος με βαθμό Δ/ντή

Μιλτιάδης Γούκος
Δασολόγος με βαθμό Δ/ντή



ΑΚΡΙΒΕΣ ΑΝΤΙΓΡΑΦΟ
3-6-04
Η Προϊστ. Διοικ. Τμ.

ΕΛΕΝΗ ΣΕΡΕΠΙΣΙΩ
ΔΙΟΙΚ/ΧΟΣ ΜΕ Α' ΒΑΘ.

ΕΘΝΙΚΟ ΤΥΠΟΓΡΑΦΕΙΟ
Για τεχνικούς λόγους στο σχεδιάγραμμα έγινε σμίκρυνση κατά ποσοστό 78 %

Αριθ. 2858 (2)

Οριοθέτηση χειμάρρων «Σηπιάδος» Λίμνης, «Γεράνια» ΔΔ Ροβιών και χειμάρρου «Κεχριών» περιοχής Ελυμνίων, Ν. Ευβοίας.

Ο ΓΕΝΙΚΟΣ ΓΡΑΜΜΑΤΕΑΣ
ΠΕΡΙΦΕΡΕΙΑΣ ΣΤΕΡΕΑΣ ΕΛΛΑΔΑΣ

Έχοντας υπόψη

1 Τις περί διοικητικής αποκεντρώσεως ισχύουσες διατάξεις όπως τροποποιήθηκαν και ισχύουν σήμερα.

2. Τις διατάξεις του Ν. 2503/1997 «Διοίκηση, οργάνωση, στελέχωση της Περιφερείας ρύθμιση θεμάτων για την Τοπική αυτοδιοίκηση».

3. Τις διατάξεις του Ν. 2853/16.7.1922 περί Υδραυλικών εν γένει έργων και αστυνομεύσεως των Δημοσίων υδάτων.

4. Τις ισχύουσες διατάξεις της Πολεοδομικής Νομοθεσίας (δόμηση παρά τα ρέματα).

5. Τις διατάξεις του Ν. 3010/2002 (άρθρο 5) σχετικά με την διαδικασία οριοθέτησης και ρυθμίσεως θεμάτων για τα υδατορέματα.

6. Την υπ' αριθμ. 13/10.6.2003 απόφαση του Δημοτικού Συμβουλίου του Δήμου Ελυμνίων με την οποία το Δημοτικό Συμβούλιο αποφασίζει ομόφωνα και «Εγκρίνει την μελέτη «Τοπογραφικές εργασίες για την διαδικασία οριοθέτησης και τις ρυθμίσεις των θεμάτων για τα υδατορέματα έργων Αντιπλημμυρικά χειμάρρου Κεχριών Δήμου Ελυμνίων, Αντιπλημμυρικά έργα χειμάρρου Σηπιάδος Λίμνης και Γερανίας Ροβιών», όπως έχει».

7. Το υπ' αριθμ. 2474/19.6.2003 έγγραφο της ΔΙΠΕΧΩ Περιφέρειας Στερεάς Ελλάδας, με το οποίο μας διαβιβάζεται η μελέτη του θέματος.

8. Την υπ' αριθμ. 4040/17.11.2003 απόφαση του Γενικού Γραμματέα Περιφέρειας Στερεάς Ελλάδας με την οποία εγκρίθηκαν οι οριογραμμές των χειμάρρων του θέματος.

9. Το υπ' αριθμ. 2701/Φ.1.10.7/3.5.2004 έγγραφο της Διεύθυνσης Τεχνικών Υπηρεσιών Ν Α Εύβοιας, με την οποία επανυποβλήθηκαν τα σχετικά Τοπογραφικά Διαγράμματα για την οριοθέτηση των χειμάρρων του θέματος.

10. Την υπ' αριθμ. 1907/10.5.2004 απόφαση του Γενικού Γραμματέα Περιφέρειας Στερεάς Ελλάδας, με την οποία ορίζεται η Υπηρεσία μας αρμόδια για την οριοθέτηση υδατορεμάτων, σύμφωνα με το Ν. 3010/2002 (άρθρο 5).

ΚΑΙ ΕΠΕΙΔΗ

1. Με το υπ' αριθμ. 1321/Φ.1.10.7 έγγραφό της η Διεύθυνση Τεχνικών Υπηρεσιών Ν.Α. Εύβοιας έστειλε για δημοσίευση στο Φ.Ε.Κ. την υπ' αριθμ. 4040/23.11.2003 Απόφαση του Γενικού Γραμματέα Περιφέρειας Στερεάς Ελλάδας.

2. Με το υπ' αριθμ. 39146/26.4.2004 έγγραφό του το ΥΠ.ΕΣ.Δ.Δ.Α./ΕΘΝΙΚΟ ΤΥΠΟΓΡΑΦΕΙΟ διέγραψε «λόγω αλλαγής Γενικού Γραμματέα Περιφέρειας» την καταχωρημένη υπ' αριθμ. 4040/23.11.2003 απόφαση Γενικού Γραμματέα Περιφέρειας Στερεάς Ελλάδας, αποφασίζουμε:


Επικυρώνουμε τις οριογραμμές των χειμάρρων «Σηπιάδος» Λίμνης, «Γεράνια» ΔΔ Ροβιών και χείμαρρου «Κεχριών» περιοχής Δήμου Ελυμνίων Ν. Εύβοιας, όπως φαίνονται στα από τον Ιανουάριο 2003 συνημμένα Τοπογραφικά Διαγράμματα, θεωρημένα αρμόδια από την Διεύθυνση Τεχνικών Υπηρεσιών Νομαρχιακής Αυτοδιοίκησης Εύβοιας.


Οι διατομές που προκύπτουν από τις υπόψη οριογραμμές είναι επαρκείς στα συγκεκριμένα τμήματα του ρέματος σύμφωνα με τους υδραυλικούς υπολογισμούς της ανωτέρω μελέτης.

Η απόφαση αυτή μαζί με σμίκρυνση των Τοπογραφικών Διαγραμμάτων να δημοσιευθούν στην Εφημερίδα της Κυβερνήσεως.

Λαμία, 1 Ιουνίου 2004

Ο Γενικός Γραμματέας Περιφέρειας
ΚΩΝΣΤΑΝΤΙΝΟΣ ΕΞΑΡΧΟΣ

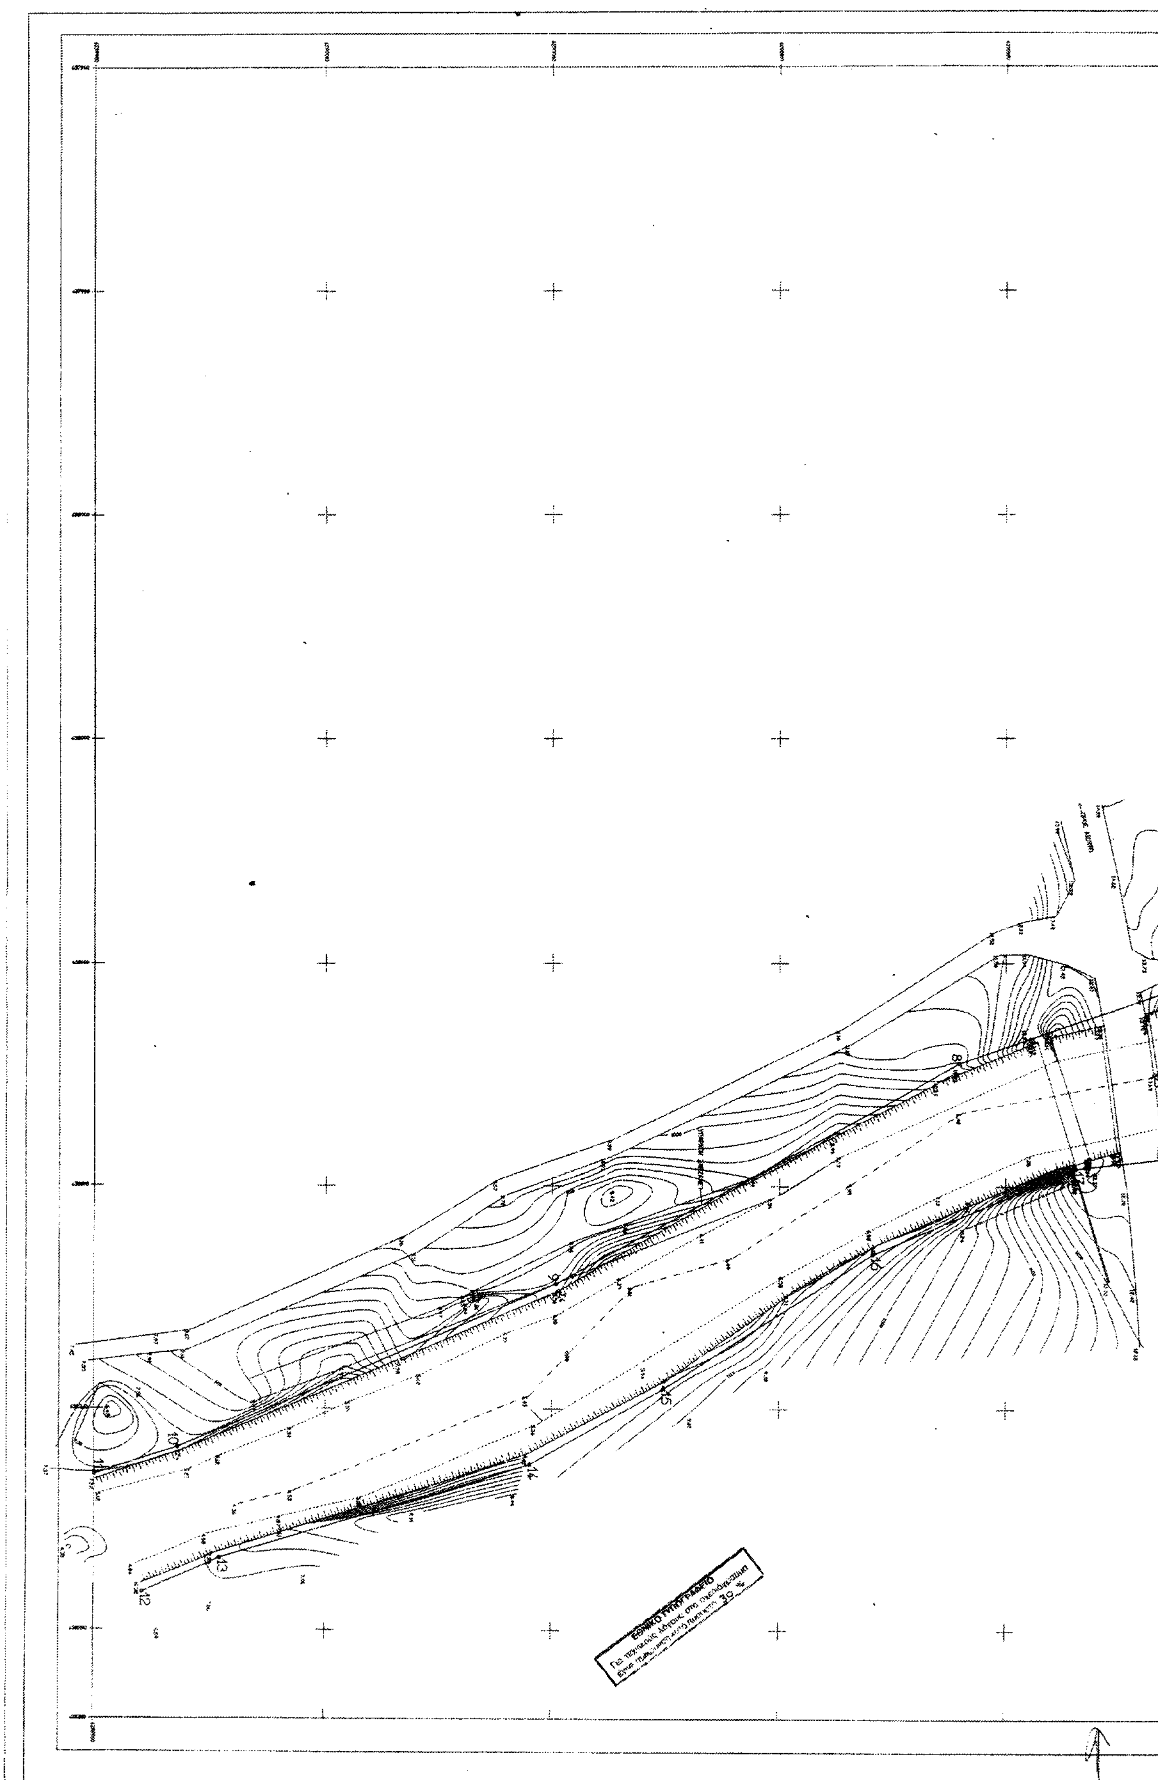
ΕΘΝΙΚΟ ΤΥΠΟΓΡΑΦΕΙΟ
30 %

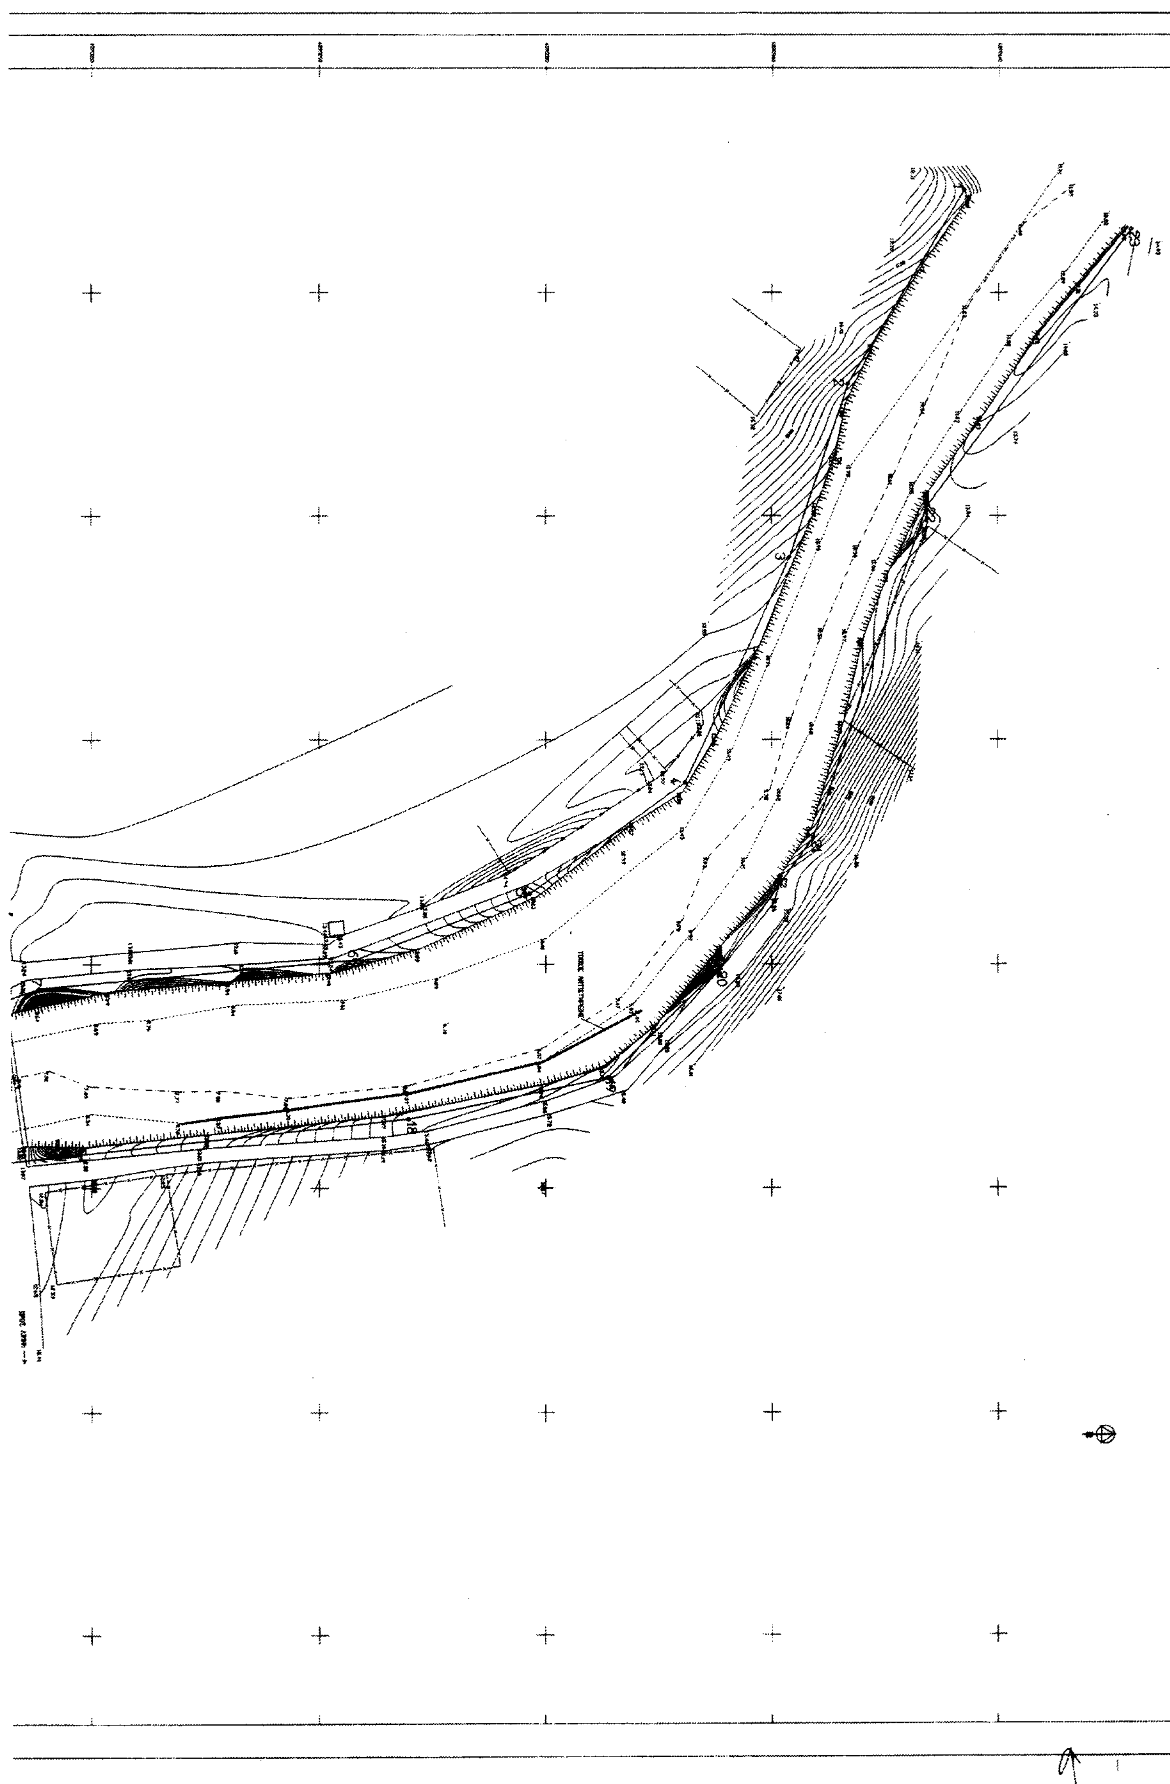

ΑΠΟΣΠΑΣΜΑ ΧΑΡΤΗ Γ.Υ.Σ. ΚΛ. 1: 5000

ΑΠΟΣΠΑΣΜΑ ΧΑΡΤΗ Γ.Υ.Σ. Κ.Φ.Χ. "ΛΙΜΝΗ" ΚΛ. 1: 50.000

ΠΙΝΑΚΑΣ ΣΥΝΤΕΤΑΓΜΕΝΩΝ ΟΡΙΟΘΕΤΗΣΗΣ ΡΕΜΑΤΟΣ

Α/Α	X	Y	Z
1	437947.067	4290389.919	17.00
2	437990.636	4290364.554	16.30
3	438029.362	4290351.695	16.00
4	438079.659	4290328.689	12.98
5	438106.333	4290274.279	15.00
6	438119.021	4290255.690	14.05
7	438125.410	4290186.333	14.00
8	438162.484	4290137.627	10.60
9	438192.032	4290048.685	8.70
10	438228.785	4289965.555	7.40
11	438234.873	4289947.842	7.40
12	438261.315	4289938.408	6.40
13	438253.759	4289974.700	7.40
14	438232.563	4290042.960	8.20
15	438215.923	4290072.300	6.30
16	438185.431	4290118.241	9.10
17	438166.045	4290163.332	13.00
18	438154.601	4290267.459	15.30
19	438145.333	4290314.495	15.90
20	438121.162	4290336.027	15.10
21	438092.251	4290354.739	14.55
22	438017.749	4290381.841	13.20
23	437955.871	4290427.163	14.50

ΥΠΟΜΝΗΜΑ

ΕΓΣΑ '87 Ελληνικό Γεωδαιτικό Σύστημα Αναφοράς

Εγκάρσια Μερκατορική Προβολή

ΕΛΛΗΝΙΚΗ ΔΗΜΟΚΡΑΤΙΑ
ΠΕΡΙΦΕΡΕΙΑ ΣΤΕΡΕΑΣ ΕΛΛΑΔΑΣ
ΓΕΝΙΚΗ ΔΙΕΥΘΥΝΣΗ ΠΕΡΙΦΕΡΕΙΑΣ
ΔΙΕΥΘΥΝΣΗ ΤΟΠΙΚΗΣ ΑΥΤ/ΣΗΣ & ΔΙΟΙΚΗΣΗΣ Ν. ΕΥΒΟΙΑΣ
ΤΜΗΜΑ Τ.Υ.Δ.Κ.

" ΤΟΠΟΓΡΑΦΙΚΕΣ ΕΡΓΑΣΙΕΣ ΓΙΑ ΤΗΝ ΔΙΑΔΙΚΑΣΙΑ ΟΡΙΟΘΕΤΗΣΗΣ ΚΑΙ ΤΙΣ ΡΥΘΜΙΣΕΙΣ ΤΩΝ ΘΕΜΑΤΩΝ ΓΙΑ ΤΑ ΥΔΑΤΟΡΕΜΜΑΤΑ ΕΡΓΩΝ: ΑΝΤΙΠΛΗΜΜΥΡΙΚΑ ΧΕΙΜΑΡΡΟΥ ΚΕΧΡΙΩΝ ΔΗΜΟΥ ΕΛΥΜΝΙΩΝ, ΑΝΤΙΠΛΗΜΜΥΡΙΚΑ ΕΡΓΑ ΧΕΙΜΑΡΡΟΥ ΣΗΠΙΑΔΟΣ ΛΙΜΝΗΣ ΚΑΙ ΓΕΡΑΝΙΑΣ ΡΟΒΙΩΝ "

ΘΕΣΗ: ΔΗΜΟΣ ΕΛΥΜΝΙΩΝ

ΘΕΜΑ ΣΧΕΔΙΟΥ: ΟΡΙΖΟΝΤΙΟΓΡΑΦΙΚΗ ΑΠΟΤΥΠΩΣΗ ΧΕΙΜΑΡΡΟΥ "ΣΗΠΙΑΔΟΣ"


ΚΛΙΜΑΚΑ 1: 500

ΓΙΑ ΤΗΝ ΑΚΡΙΒΕΙΑ ΤΗΣ ΑΠΟΤΥΠΩΣΗΣ		ΕΝΕΡΓΕΙΑ	ΗΜ/ΝΙΑ	ΥΠΟΓΡΑΦΗ
Τ.Υ.Δ.Κ. ΕΥΒΟΙΑΣ	ΕΛΕΓΧΟΣ	Ο ΕΠΙΒΛΕΠΩΝ ΜΗΧΑΝΙΚΟΣ ΣΜΠΙΛΙΡΗΣ ΓΕΩΡΓΙΟΣ ΠΟΛΙΤΙΚΟΣ ΥΠΟΜΗΧΑΝΙΚΟΣ		
	ΘΕΩΡΗΣΗ	Ο ΠΡΟΪΣΤΑΜΕΝΟΣ Τ.Υ.Δ.Κ. ΑΝ. ΓΙΑΝΝΟΠΟΥΛΟΣ ΠΟΛΙΤΙΚΟΣ ΜΗΧΑΝΙΚΟΣ		


ΓΙΑ ΤΗΝ ΧΑΡΑΞΗ ΤΩΝ ΟΡΙΟΓΡΑΜΜΩΝ				
Δ.Τ.Υ. ΕΥΒΟΙΑΣ	ΕΛΕΓΧΟΣ	Ο ΜΗΧΑΝΙΚΟΣ Τ.Υ.		
	ΘΕΩΡΗΣΗ	Ο ΠΡΟΪΣΤΑΜΕΝΟΣ Τ.Υ.		

ΑΝΑΔΟΧΟΣ	ΣΑΛΟΓΙΑΝΝΟΣ ΧΡΗΣΤΟΣ ΤΟΠΟΓΡΑΦΟΣ ΜΗΧΑΝΙΚΟΣ
ΣΥΝΤΑΞΗ ΜΕΛΕΤΗΣ	ΣΤΑΜΑΤΗΣ ΠΑΝΑΓΙΩΤΗΣ ΤΟΠΟΓΡΑΦΟΣ ΜΗΧΑΝΙΚΟΣ

ΛΑΜΙΑ ΙΑΝΟΥΑΡΙΟΣ 2003

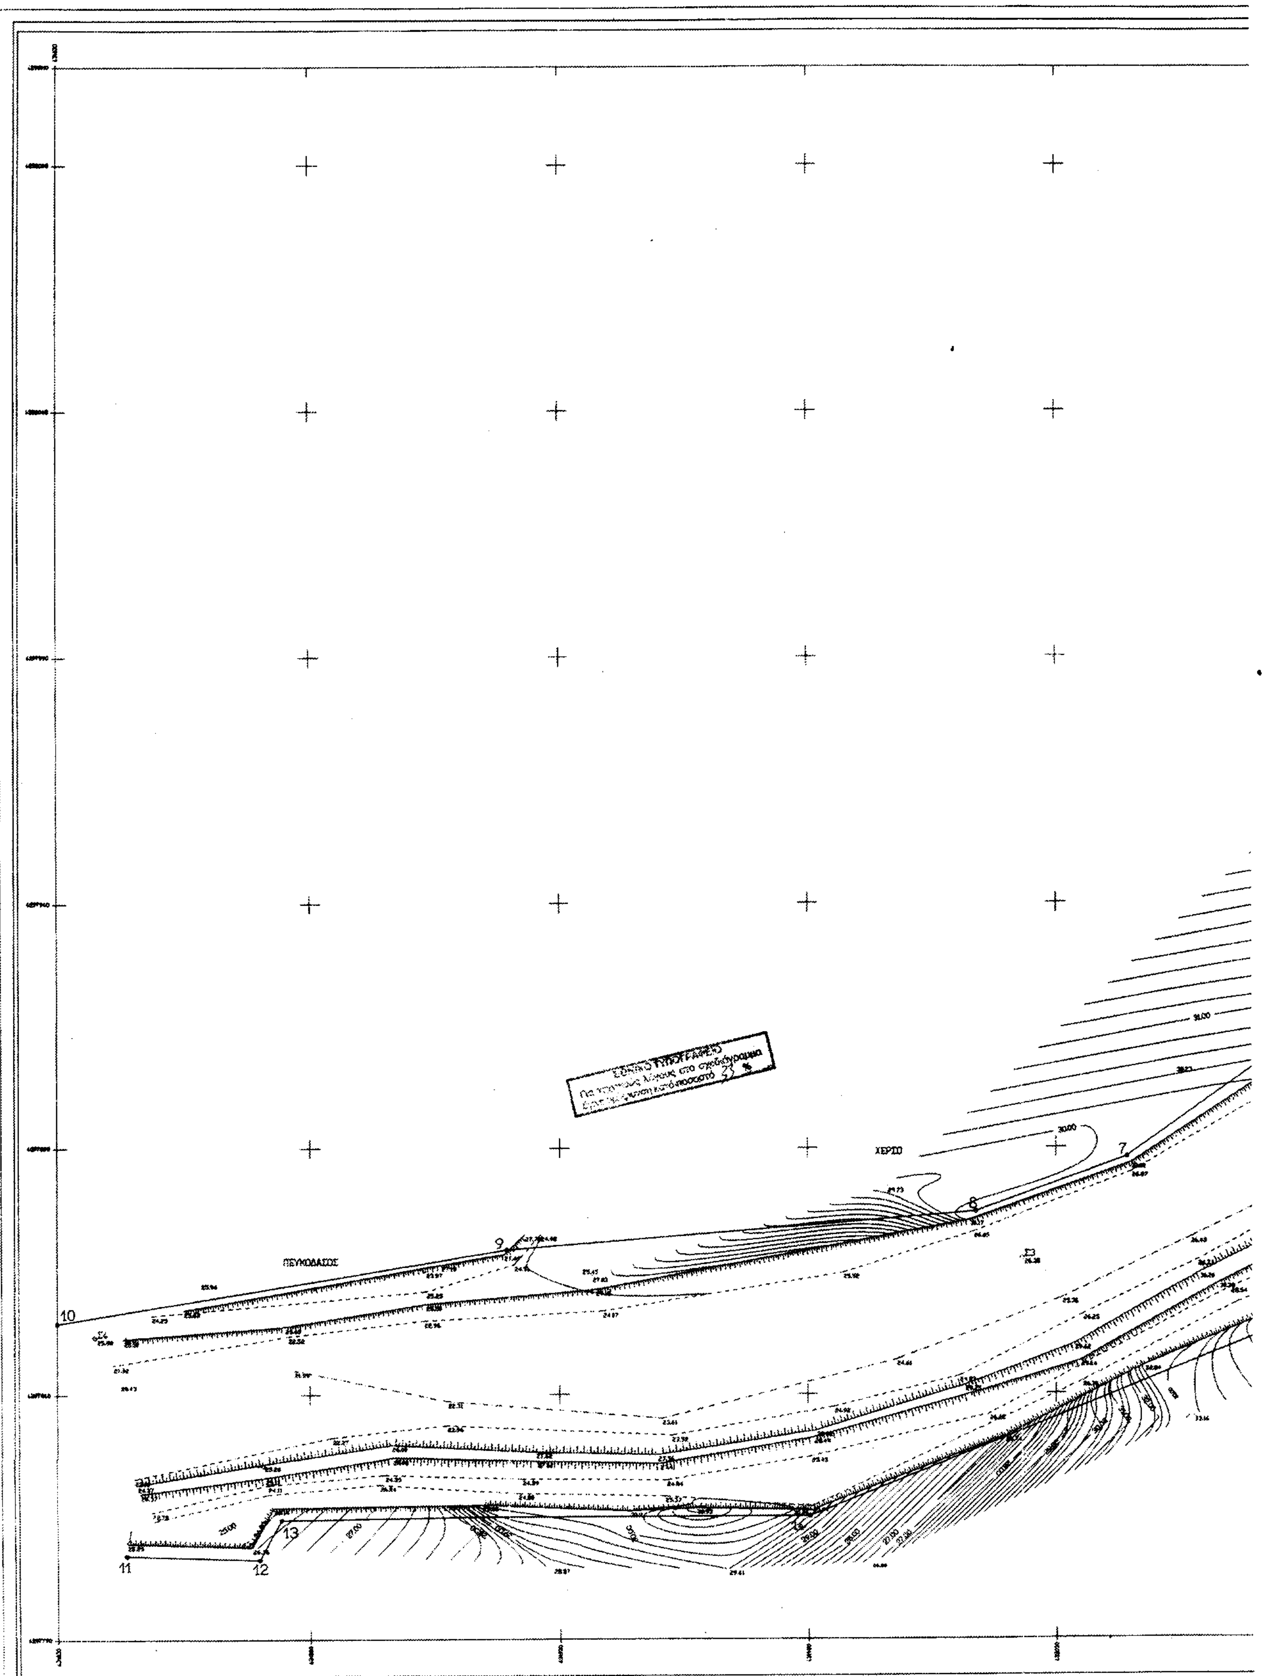
ΧΕΡΣΟ
ΠΕΥΚΟΔΑΣΟΣ
10
9
8
7
11
12
13

ΕΛΙΕΣ
ΠΡΟΣ Λ.ΑΙΔΗΨΟΥ
ΧΕΡΣΟ
ΤΕΧΝΗΤΟ ΠΡΟΣΤΑΤΕΥΤΙΚΟ ΑΝΑΧΩΜΑ
ΠΡΟΣ ΡΟΒΙΕΣ
ΠΕΥΚΟΔΑΣΟΣ
Σ700

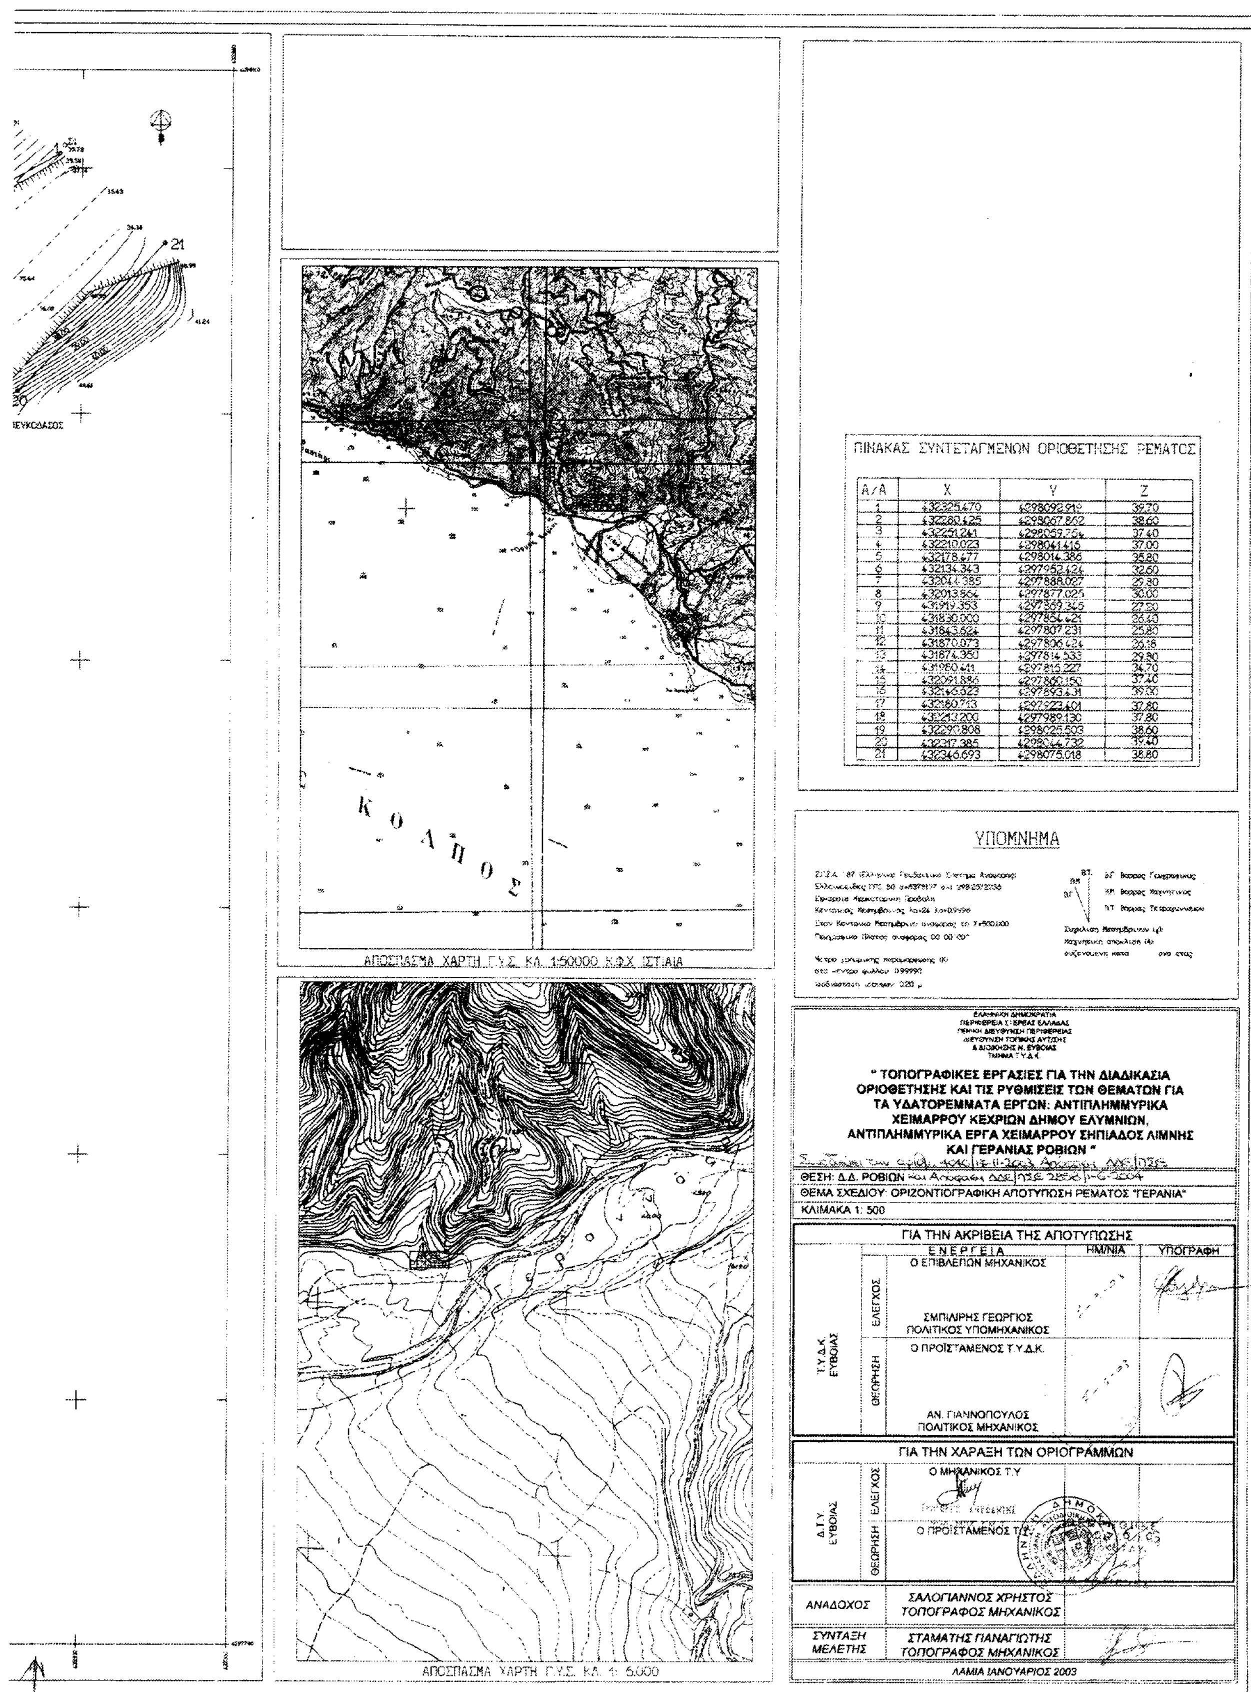

ΠΙΝΑΚΑΣ ΣΥΝΤΕΤΑΓΜΕΝΩΝ ΟΡΙΟΘΕΤΗΣΗΣ ΡΕΜΑΤΟΣ

Α/Α	X	Y	Z
1	432325.470	4298092.919	39.70
2	432280.425	4298067.862	38.60
3	432251.241	4298059.754	37.40
4	432210.023	4298041.415	37.00
5	432178.477	4298014.386	35.80
6	432134.343	4297952.424	32.60
7	432044.385	4297888.027	29.30
8	432013.564	4297877.025	30.00
9	431919.353	4297869.345	27.50
10	431830.000	4297854.421	26.40
11	431843.624	4297807.231	25.80
12	431870.073	4297806.424	26.18
13	431874.350	4297814.533	29.80
14	431960.411	4297815.227	34.70
15	432091.886	4297860.150	37.40
16	432146.523	4297893.431	39.00
17	432180.713	4297923.401	37.80
18	432213.200	4297989.130	37.80
19	432270.808	4298025.503	38.60
20	432317.385	4298044.732	39.40
21	432346.693	4298075.018	38.80

ΕΛΛΗΝΙΚΗ ΔΗΜΟΚΡΑΤΙΑ
ΠΕΡΙΦΕΡΕΙΑ Σ. ΕΡΕΑΣ ΕΛΛΑΔΑΣ
ΓΕΝΙΚΗ ΔΙΕΥΘΥΝΣΗ ΠΕΡΙΦΕΡΕΙΑΣ
ΔΙΕΥΘΥΝΣΗ ΤΟΠΙΚΗΣ ΑΥΤ/ΣΗΣ
& ΔΙΟΙΚΗΣΗΣ Ν. ΕΥΒΟΙΑΣ
ΤΜΗΜΑ Τ.Υ.Δ.Κ.

" ΤΟΠΟΓΡΑΦΙΚΕΣ ΕΡΓΑΣΙΕΣ ΓΙΑ ΤΗΝ ΔΙΑΔΙΚΑΣΙΑ ΟΡΙΟΘΕΤΗΣΗΣ ΚΑΙ ΤΙΣ ΡΥΘΜΙΣΕΙΣ ΤΩΝ ΘΕΜΑΤΩΝ ΓΙΑ ΤΑ ΥΔΑΤΟΡΕΜΜΑΤΑ ΕΡΓΩΝ: ΑΝΤΙΠΛΗΜΜΥΡΙΚΑ ΧΕΙΜΑΡΡΟΥ ΚΕΧΡΙΩΝ ΔΗΜΟΥ ΕΛΥΜΝΙΩΝ, ΑΝΤΙΠΛΗΜΜΥΡΙΚΑ ΕΡΓΑ ΧΕΙΜΑΡΡΟΥ ΣΗΠΙΑΔΟΣ ΛΙΜΝΗΣ ΚΑΙ ΓΕΡΑΝΙΑΣ ΡΟΒΙΩΝ "

ΘΕΣΗ: Δ.Δ. ΡΟΒΙΩΝ

ΘΕΜΑ ΣΧΕΔΙΟΥ: ΟΡΙΖΟΝΤΙΟΓΡΑΦΙΚΗ ΑΠΟΤΥΠΩΣΗ ΡΕΜΑΤΟΣ "ΓΕΡΑΝΙΑ"

ΚΛΙΜΑΚΑ 1: 500

ΓΙΑ ΤΗΝ ΑΚΡΙΒΕΙΑ ΤΗΣ ΑΠΟΤΥΠΩΣΗΣ


		ΕΝΕΡΓΕΙΑ	ΗΜ/ΝΙΑ	ΥΠΟΓΡΑΦΗ
Τ.Υ.Δ.Κ. ΕΥΒΟΙΑΣ	ΕΛΕΓΧΟΣ	Ο ΕΠΙΒΛΕΠΩΝ ΜΗΧΑΝΙΚΟΣ ΣΜΠΙΛΙΡΗΣ ΓΕΩΡΓΙΟΣ ΠΟΛΙΤΙΚΟΣ ΥΠΟΜΗΧΑΝΙΚΟΣ		
	ΘΕΩΡΗΣΗ	Ο ΠΡΟΪΣΤΑΜΕΝΟΣ Τ.Υ.Δ.Κ. ΑΝ. ΓΙΑΝΝΟΠΟΥΛΟΣ ΠΟΛΙΤΙΚΟΣ ΜΗΧΑΝΙΚΟΣ		


ΓΙΑ ΤΗΝ ΧΑΡΑΞΗ ΤΩΝ ΟΡΙΟΓΡΑΜΜΩΝ

Δ.Τ.Υ. ΕΥΒΟΙΑΣ	ΕΛΕΓΧΟΣ	Ο ΜΗΧΑΝΙΚΟΣ Τ.Υ		
	ΘΕΩΡΗΣΗ	Ο ΠΡΟΪΣΤΑΜΕΝΟΣ Τ.Υ.		

ΑΝΑΔΟΧΟΣ	*ΣΑΛΟΓΙΑΝΝΟΣ ΧΡΗΣΤΟΣ ΤΟΠΟΓΡΑΦΟΣ ΜΗΧΑΝΙΚΟΣ*	
ΣΥΝΤΑΞΗ ΜΕΛΕΤΗΣ	*ΣΤΑΜΑΤΗΣ ΠΑΝΑΓΙΩΤΗΣ ΤΟΠΟΓΡΑΦΟΣ ΜΗΧΑΝΙΚΟΣ*	


ΛΑΜΙΑ ΙΑΝΟΥΑΡΙΟΣ 2003

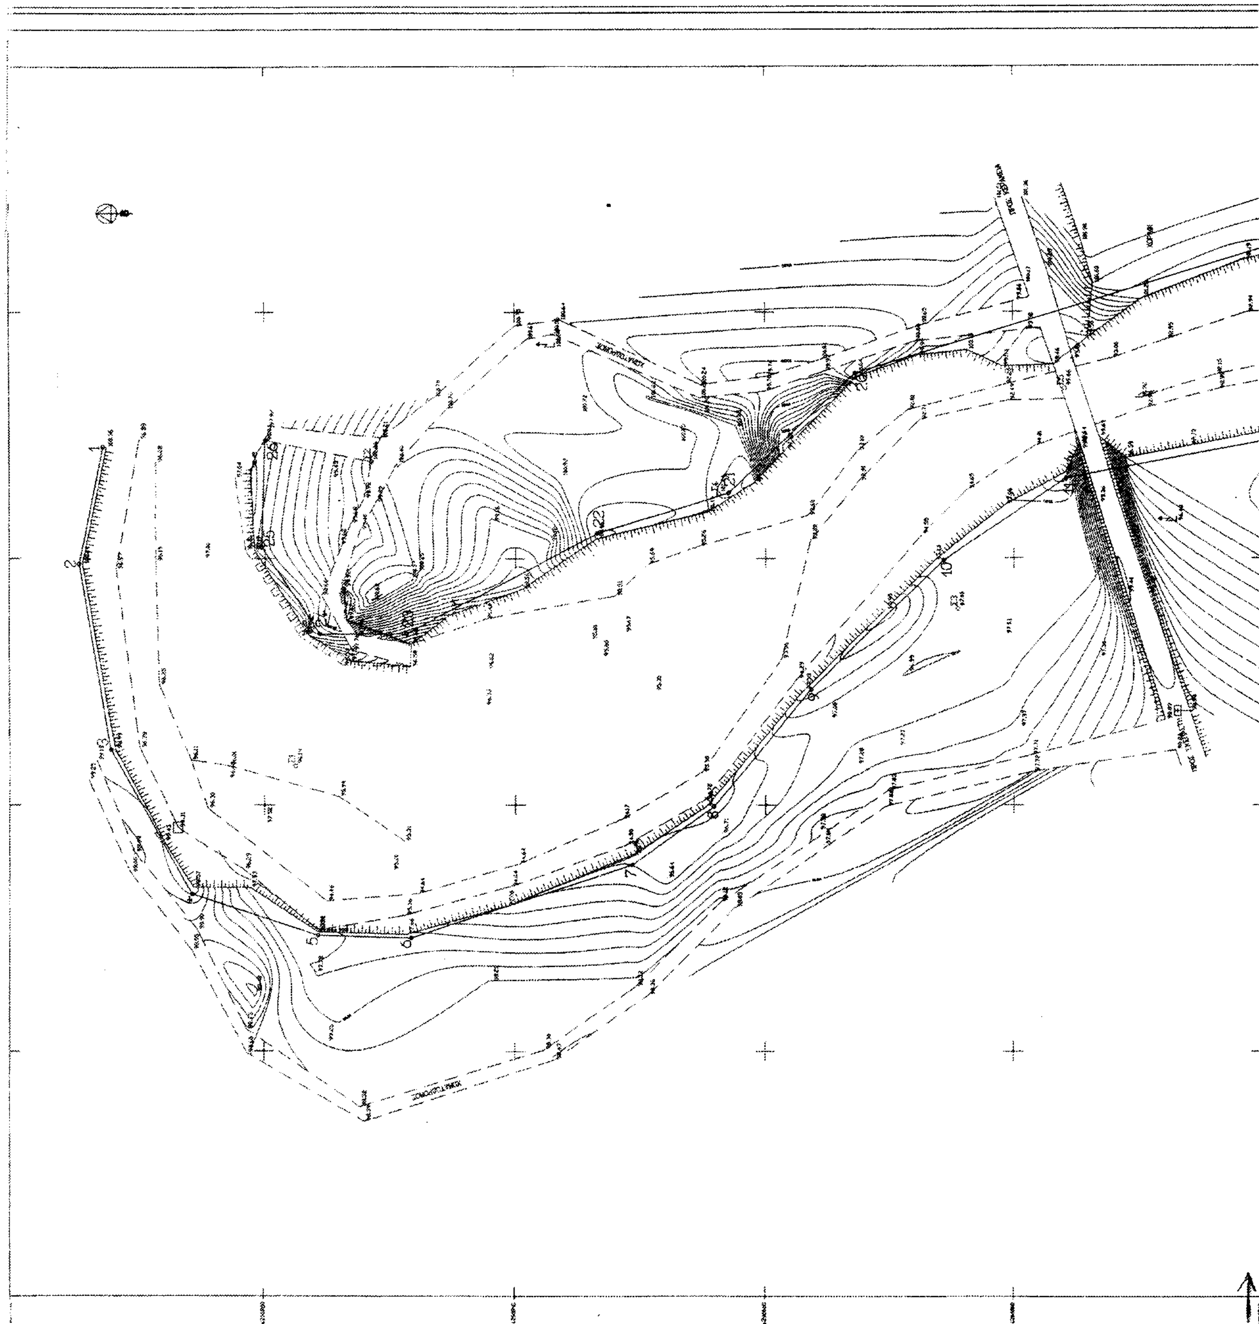

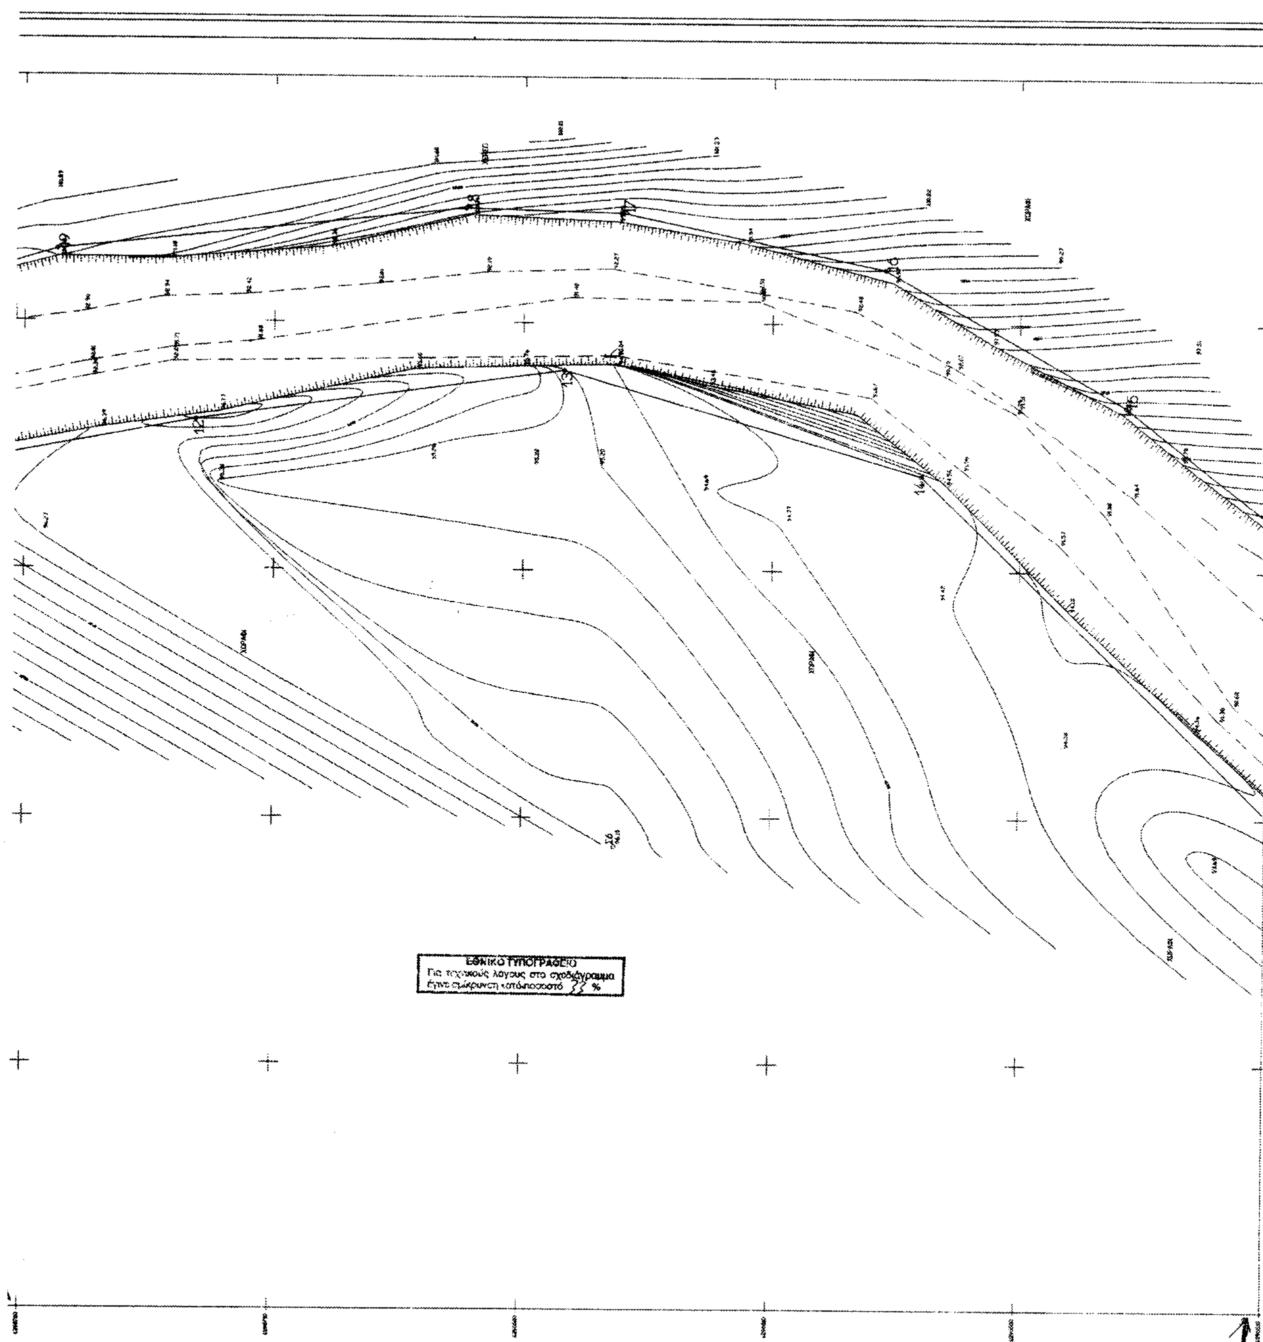

ΕΘΝΙΚΟ ΤΥΠΟΓΡΑΦΕΙΟ
Για τεχνικούς λόγους στο σχεδιάγραμμα
έγινε σμίκρυνση κατά ποσοστό 33 %

ΠΙΝΑΚΑΣ ΣΥΝΤΕΤΑΓΜΕΝΩΝ ΟΡΙΟΘΕΤΗΣΗΣ ΡΕΜΑΤΟΣ

Α/Α	X	Y	Z
1	445922.750	4296991.923	100.40
2	445898.948	4296096.647	100.30
3	445861.240	4296990.369	99.00
4	445831.878	4296974.363	99.60
5	445823.550	4296949.332	97.80
6	445823.060	4296930.813	97.80
7	445837.915	4296886.869	96.60
8	445849.738	4296870.341	96.50
9	445873.446	4296850.869	97.60
10	445899.527	4296824.205	97.20
11	445916.257	4296799.362	96.60
12	445930.130	4296725.825	96.80
13	445940.340	4296651.836	95.20
14	445919.239	4296579.907	94.70
15	445935.373	4296538.566	93.70
16	445961.095	4296587.207	99.20
17	445972.487	4296640.248	100.00
18	445973.316	4296671.888	100.50
19	445964.593	4296753.574	101.50
20	445937.577	4296841.821	100.80
21	445913.350	4296867.401	101.40
22	445905.104	4296893.624	101.20
23	445884.605	4296932.034	97.40
24	445884.664	4296949.092	97.40
25	445902.283	4296960.609	98.25
26	445923.980	4296959.850	98.00

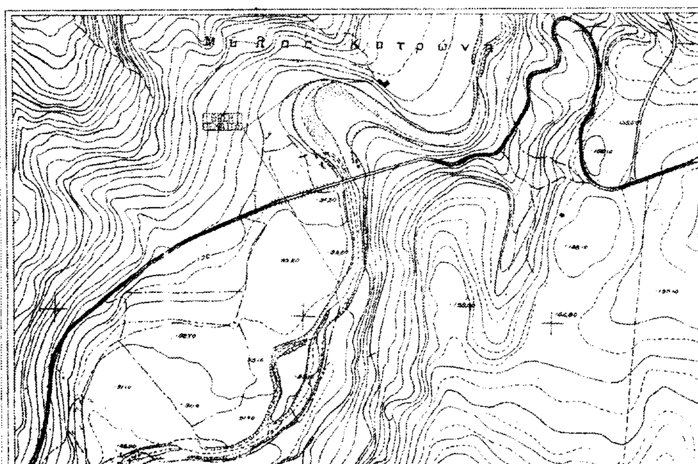

ΑΠΟΣΠΑΣΜΑ ΧΑΡΤΗ Γ.Υ.Σ. ΚΛ. 1: 5000

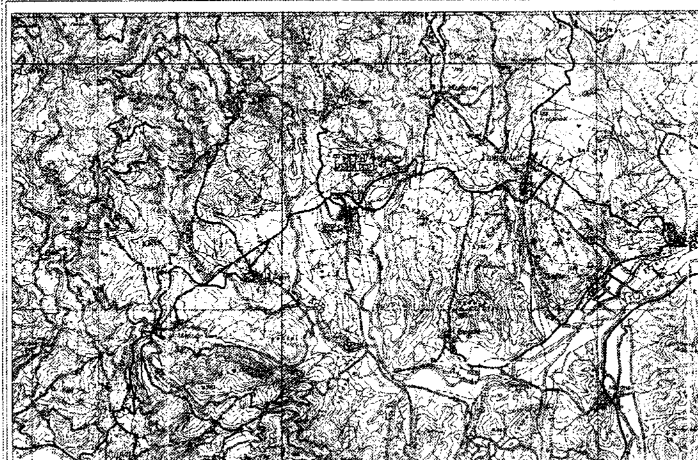

ΑΠΟΣΠΑΣΜΑ ΧΑΡΤΗ Γ.Υ.Σ. Κ.Φ.Χ. "ΛΙΜΝΗ" ΚΛ. 1: 50.000

ΥΠΟΜΝΗΜΑ

ΔΙΑΝΟΜΗ ΠΙΝΑΚΙΔΩΝ

Π1

Π2

ΕΛΛΗΝΙΚΗ ΔΗΜΟΚΡΑΤΙΑ
ΠΕΡΙΦΕΡΕΙΑ ΣΤΕΡΕΑΣ ΕΛΛΑΔΑΣ
ΓΕΝΙΚΗ ΔΙΕΥΘΥΝΣΗ ΠΕΡΙΦΕΡΕΙΑΣ
ΔΙΕΥΘΥΝΣΗ ΤΟΠΙΚΗΣ ΑΥΤ/ΣΗΣ
& ΔΙΟΙΚΗΣΗΣ Ν. ΕΥΒΟΙΑΣ
ΤΜΗΜΑ Τ.Υ.Δ.Κ.

" ΤΟΠΟΓΡΑΦΙΚΕΣ ΕΡΓΑΣΙΕΣ ΓΙΑ ΤΗΝ ΔΙΑΔΙΚΑΣΙΑ ΟΡΙΟΘΕΤΗΣΗΣ ΚΑΙ ΤΙΣ ΡΥΘΜΙΣΕΙΣ ΤΩΝ ΘΕΜΑΤΩΝ ΓΙΑ ΤΑ ΥΔΑΤΟΡΕΜΜΑΤΑ ΕΡΓΩΝ: ΑΝΤΙΠΛΗΜΜΥΡΙΚΑ ΧΕΙΜΑΡΡΟΥ ΚΕΧΡΙΩΝ ΔΗΜΟΥ ΕΛΥΜΝΙΩΝ, ΑΝΤΙΠΛΗΜΜΥΡΙΚΑ ΕΡΓΑ ΧΕΙΜΑΡΡΟΥ ΣΗΠΙΑΔΟΣ ΛΙΜΝΗΣ ΚΑΙ ΓΕΡΑΝΙΑΣ ΡΟΒΙΩΝ "

ΘΕΣΗ: Δ.Δ. ΚΕΧΡΙΩΝ

ΘΕΜΑ ΣΧΕΔΙΟΥ: ΟΡΙΖΟΝΤΙΟΓΡΑΦΙΚΗ ΑΠΟΤΥΠΩΣΗ ΡΕΜΑΤΟΣ ΚΕΧΡΙΩΝ

ΚΛΙΜΑΚΑ 1: 500 | ΠΙΝΑΚΙΔΑ Π1

ΓΙΑ ΤΗΝ ΑΚΡΙΒΕΙΑ ΤΗΣ ΑΠΟΤΥΠΩΣΗΣ


		ΕΝΕΡΓΕΙΑ	ΗΜ/ΝΙΑ	ΥΠΟΓΡΑΦΗ
Τ.Υ.Δ.Κ. ΕΥΒΟΙΑΣ	ΕΛΕΓΧΟΣ	Ο ΕΠΙΒΛΕΠΩΝ ΜΗΧΑΝΙΚΟΣ ΣΜΠΙΛΙΡΗΣ ΓΕΩΡΓΙΟΣ ΠΟΛΙΤΙΚΟΣ ΥΠΟΜΗΧΑΝΙΚΟΣ		
	ΘΕΩΡΗΣΗ	Ο ΠΡΟΪΣΤΑΜΕΝΟΣ Τ.Υ.Δ.Κ. ΑΝ. ΓΙΑΝΝΟΠΟΥΛΟΣ ΠΟΛΙΤΙΚΟΣ ΜΗΧΑΝΙΚΟΣ		


ΓΙΑ ΤΗΝ ΧΑΡΑΞΗ ΤΩΝ ΟΡΙΟΓΡΑΜΜΩΝ


Δ.Τ.Υ. ΕΥΒΟΙΑΣ	ΕΛΕΓΧΟΣ	Ο ΜΗΧΑΝΙΚΟΣ Τ.Υ.		
	ΘΕΩΡΗΣΗ	Ο ΠΡΟΪΣΤΑΜΕΝΟΣ Τ.Υ.		

ΑΝΑΔΟΧΟΣ	*ΣΑΛΟΓΙΑΝΝΟΣ ΧΡΗΣΤΟΣ ΤΟΠΟΓΡΑΦΟΣ ΜΗΧΑΝΙΚΟΣ*	
ΣΥΝΤΑΞΗ ΜΕΛΕΤΗΣ	*ΣΤΑΜΑΤΗΣ ΠΑΝΑΓΙΩΤΗΣ ΤΟΠΟΓΡΑΦΟΣ ΜΗΧΑΝΙΚΟΣ*	

ΛΑΜΙΑ ΙΑΝΟΥΑΡΙΟΣ 2003

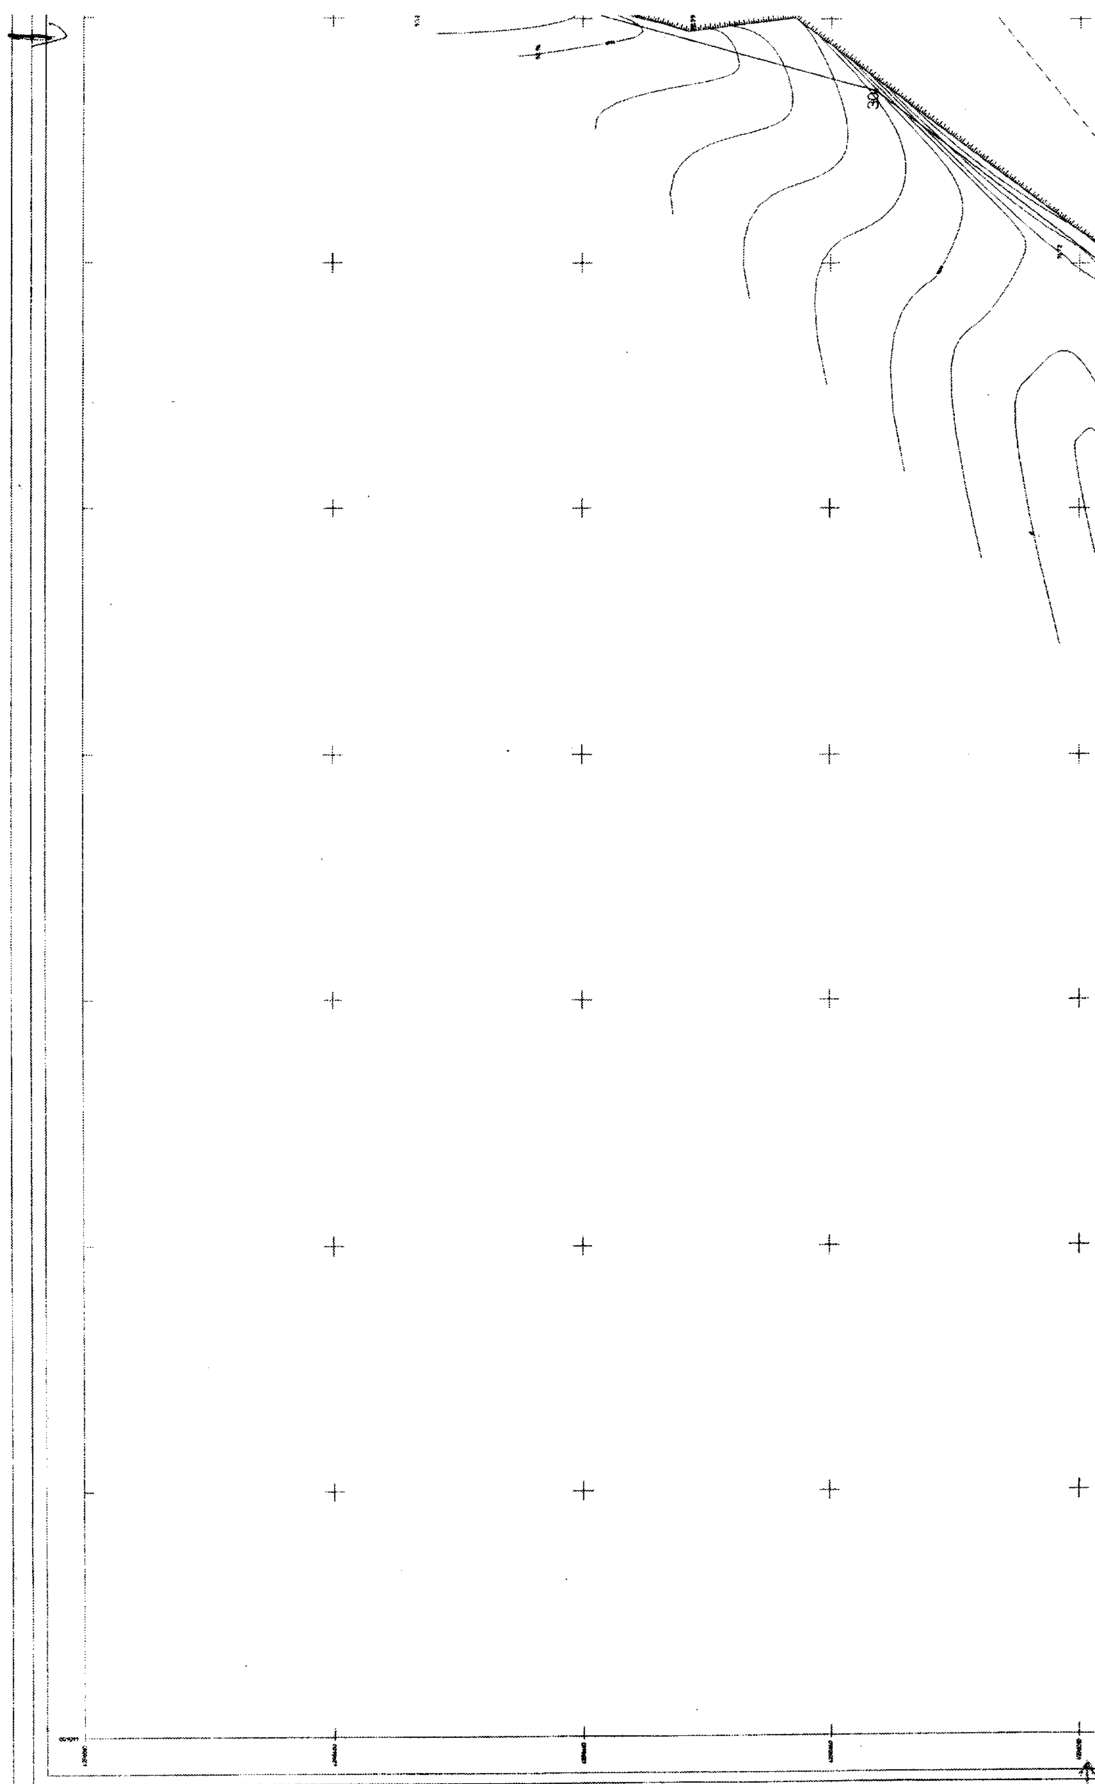

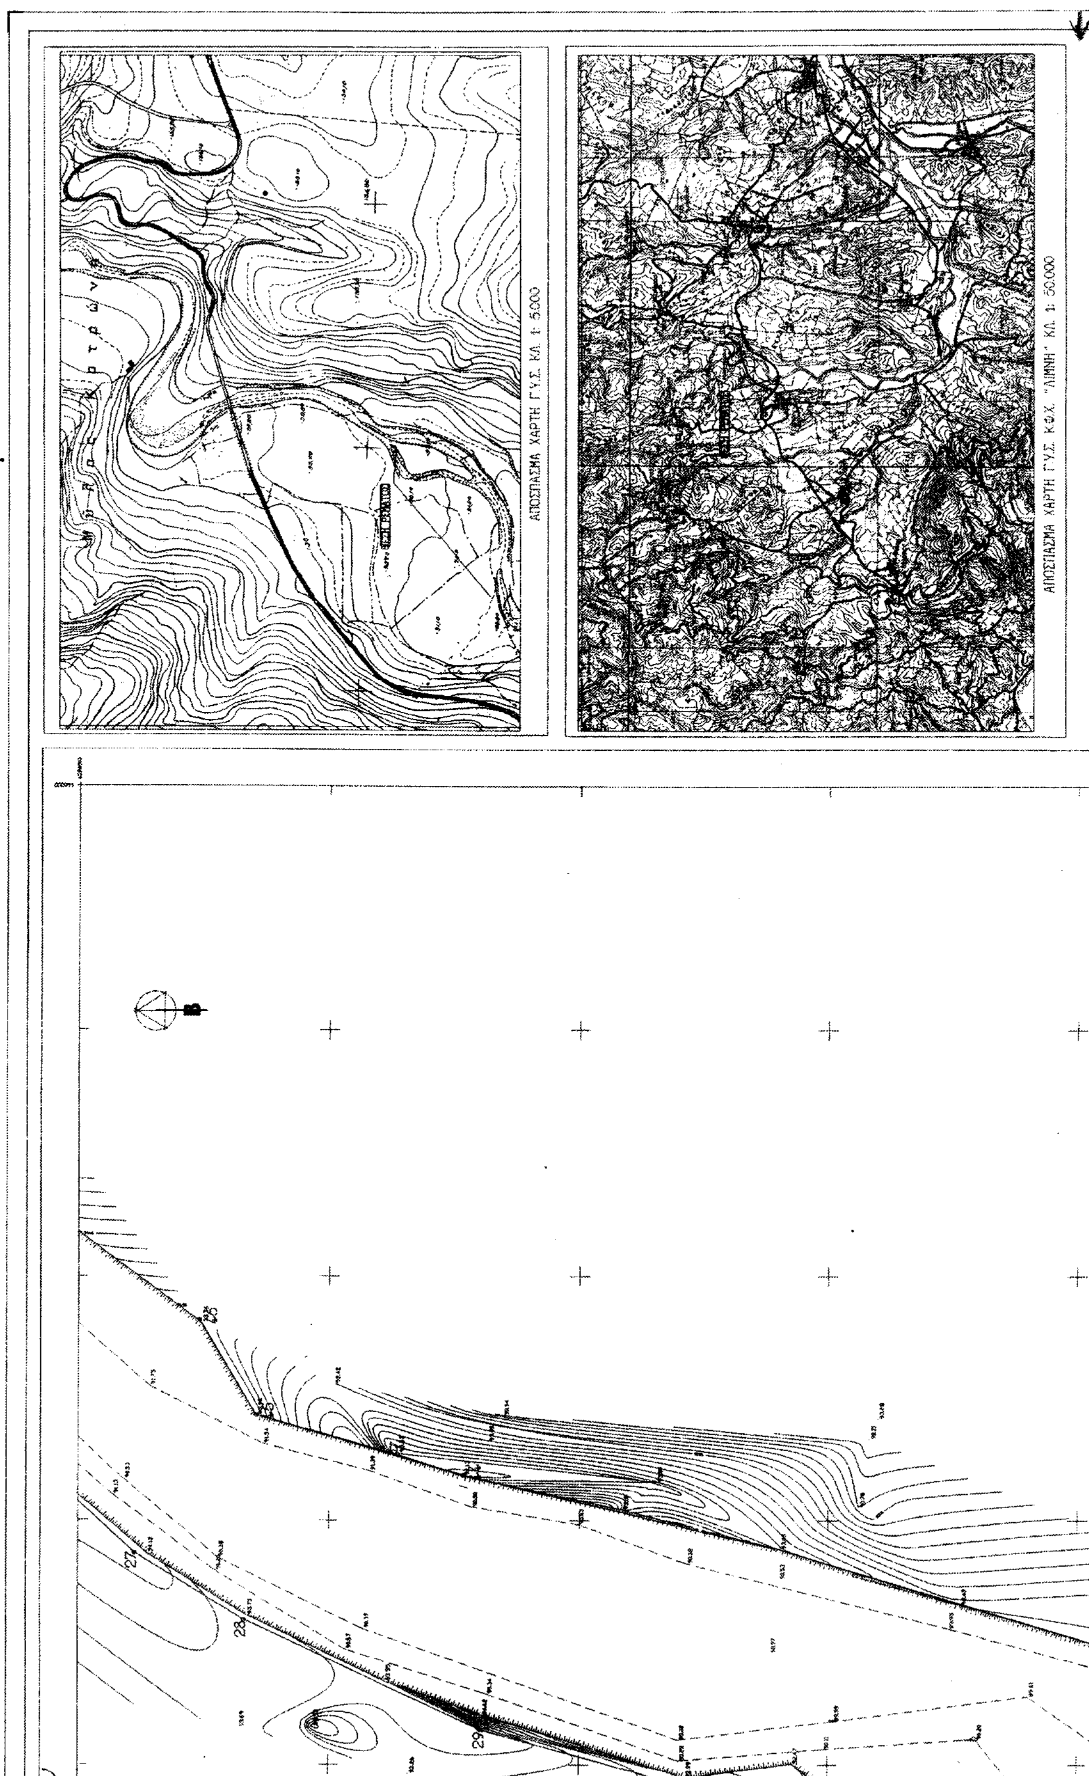
ΑΠΟΣΠΑΣΜΑ ΧΑΡΤΗ Γ.Υ.Σ. ΚΛ. 1: 5.000
ΑΠΟΣΠΑΣΜΑ ΧΑΡΤΗ Γ.Υ.Σ. Κ.Φ.Χ. "ΛΙΜΝΗ" ΚΛ. 1: 50.000

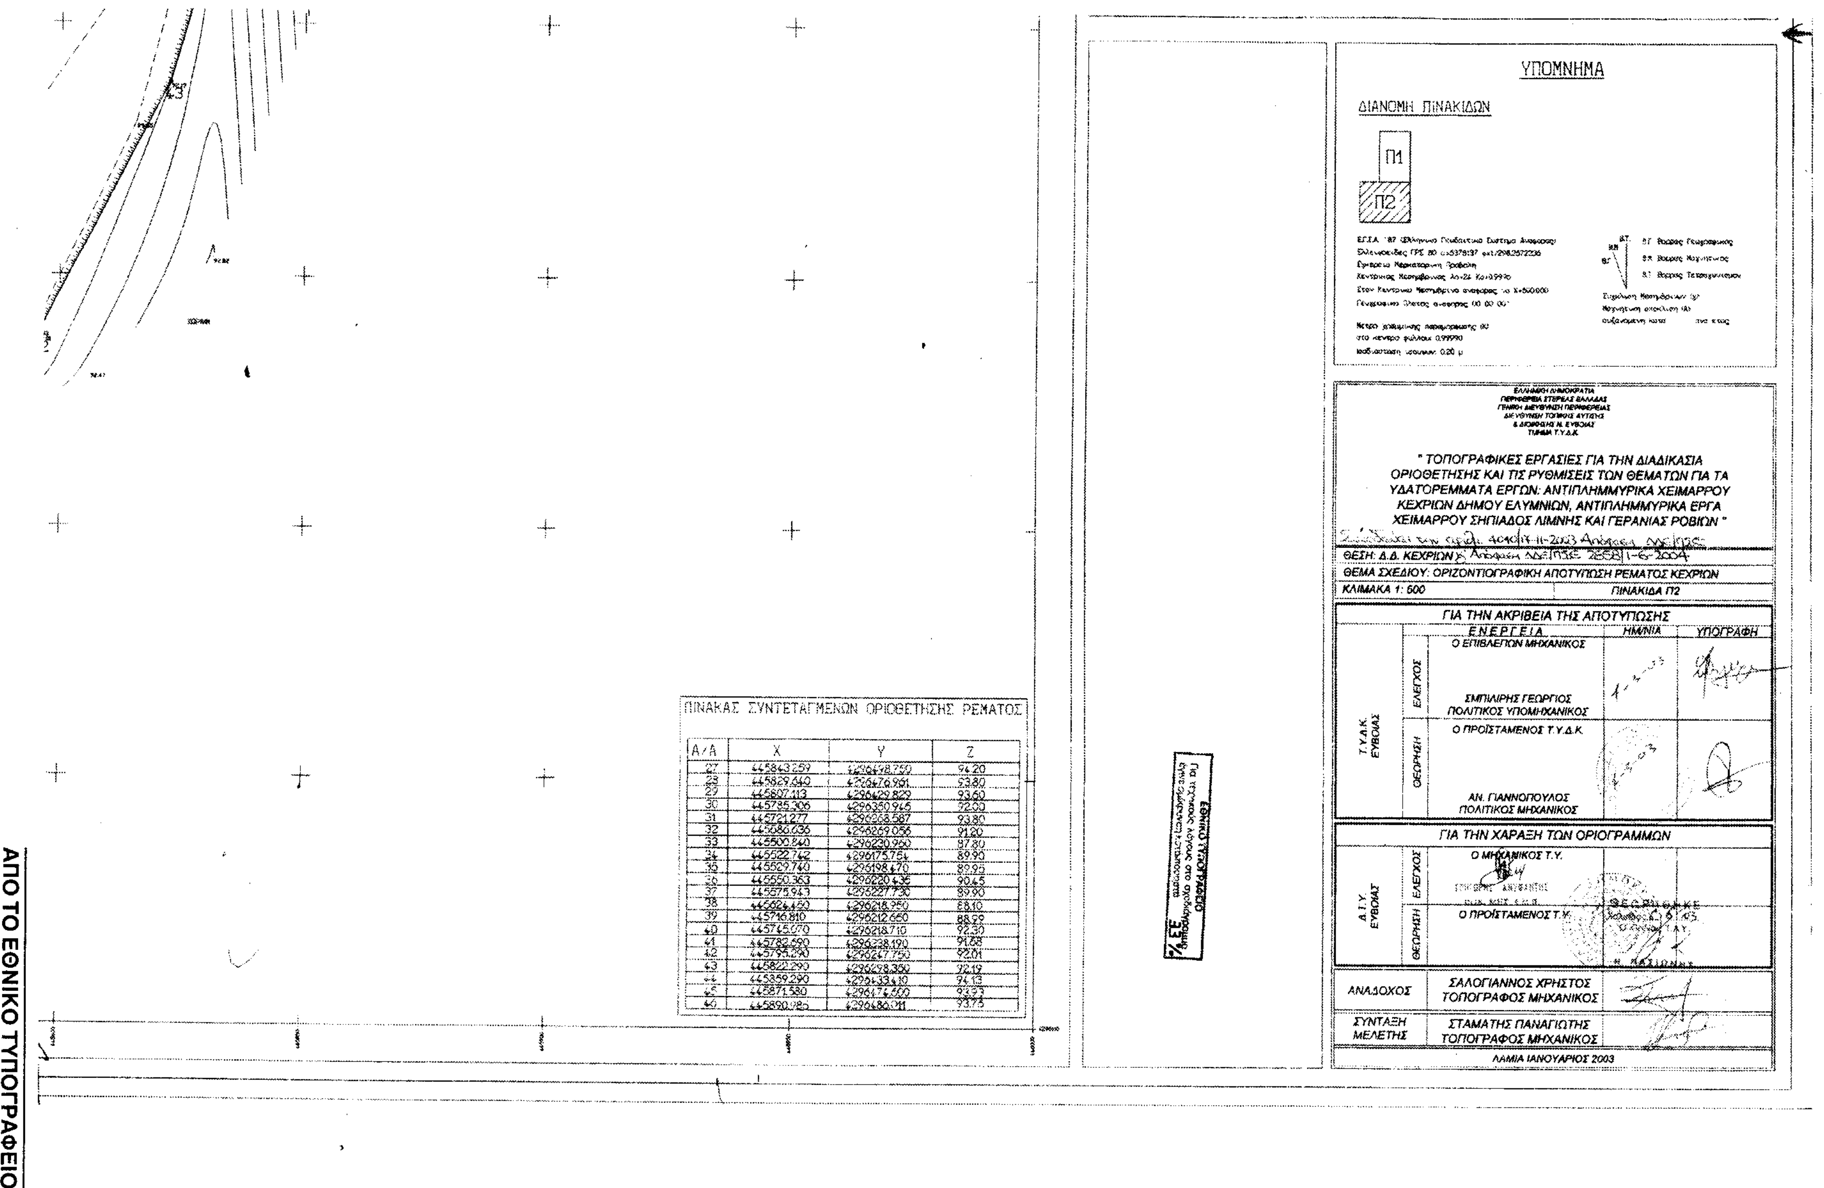

ΠΙΝΑΚΑΣ ΣΥΝΤΕΤΑΓΜΕΝΩΝ ΟΡΙΟΘΕΤΗΣΗΣ ΡΕΜΑΤΟΣ

Α/Α	X	Y	Z
27	445843.259	4296498.750	94.20
28	445829.640	4296476.961	93.80
29	445807.113	4296429.829	93.60
30	445785.306	4296350.945	92.00
31	445721.277	4296268.587	93.80
32	445686.636	4296269.056	91.20
33	445500.840	4296230.960	87.80
34	445522.742	4296175.754	89.90
35	445529.740	4296198.470	89.95
36	445550.363	4296220.436	90.45
37	445575.943	4296227.730	89.90
38	445624.450	4296218.950	88.10
39	445716.810	4296212.660	88.29
40	445745.070	4296218.710	92.30
41	445782.690	4296238.190	91.68
42	445795.290	4296247.750	92.01
43	445822.290	4296298.350	92.19
44	445859.290	4296433.410	94.13
45	445871.580	4296474.500	93.93
46	445890.985	4296486.011	93.75